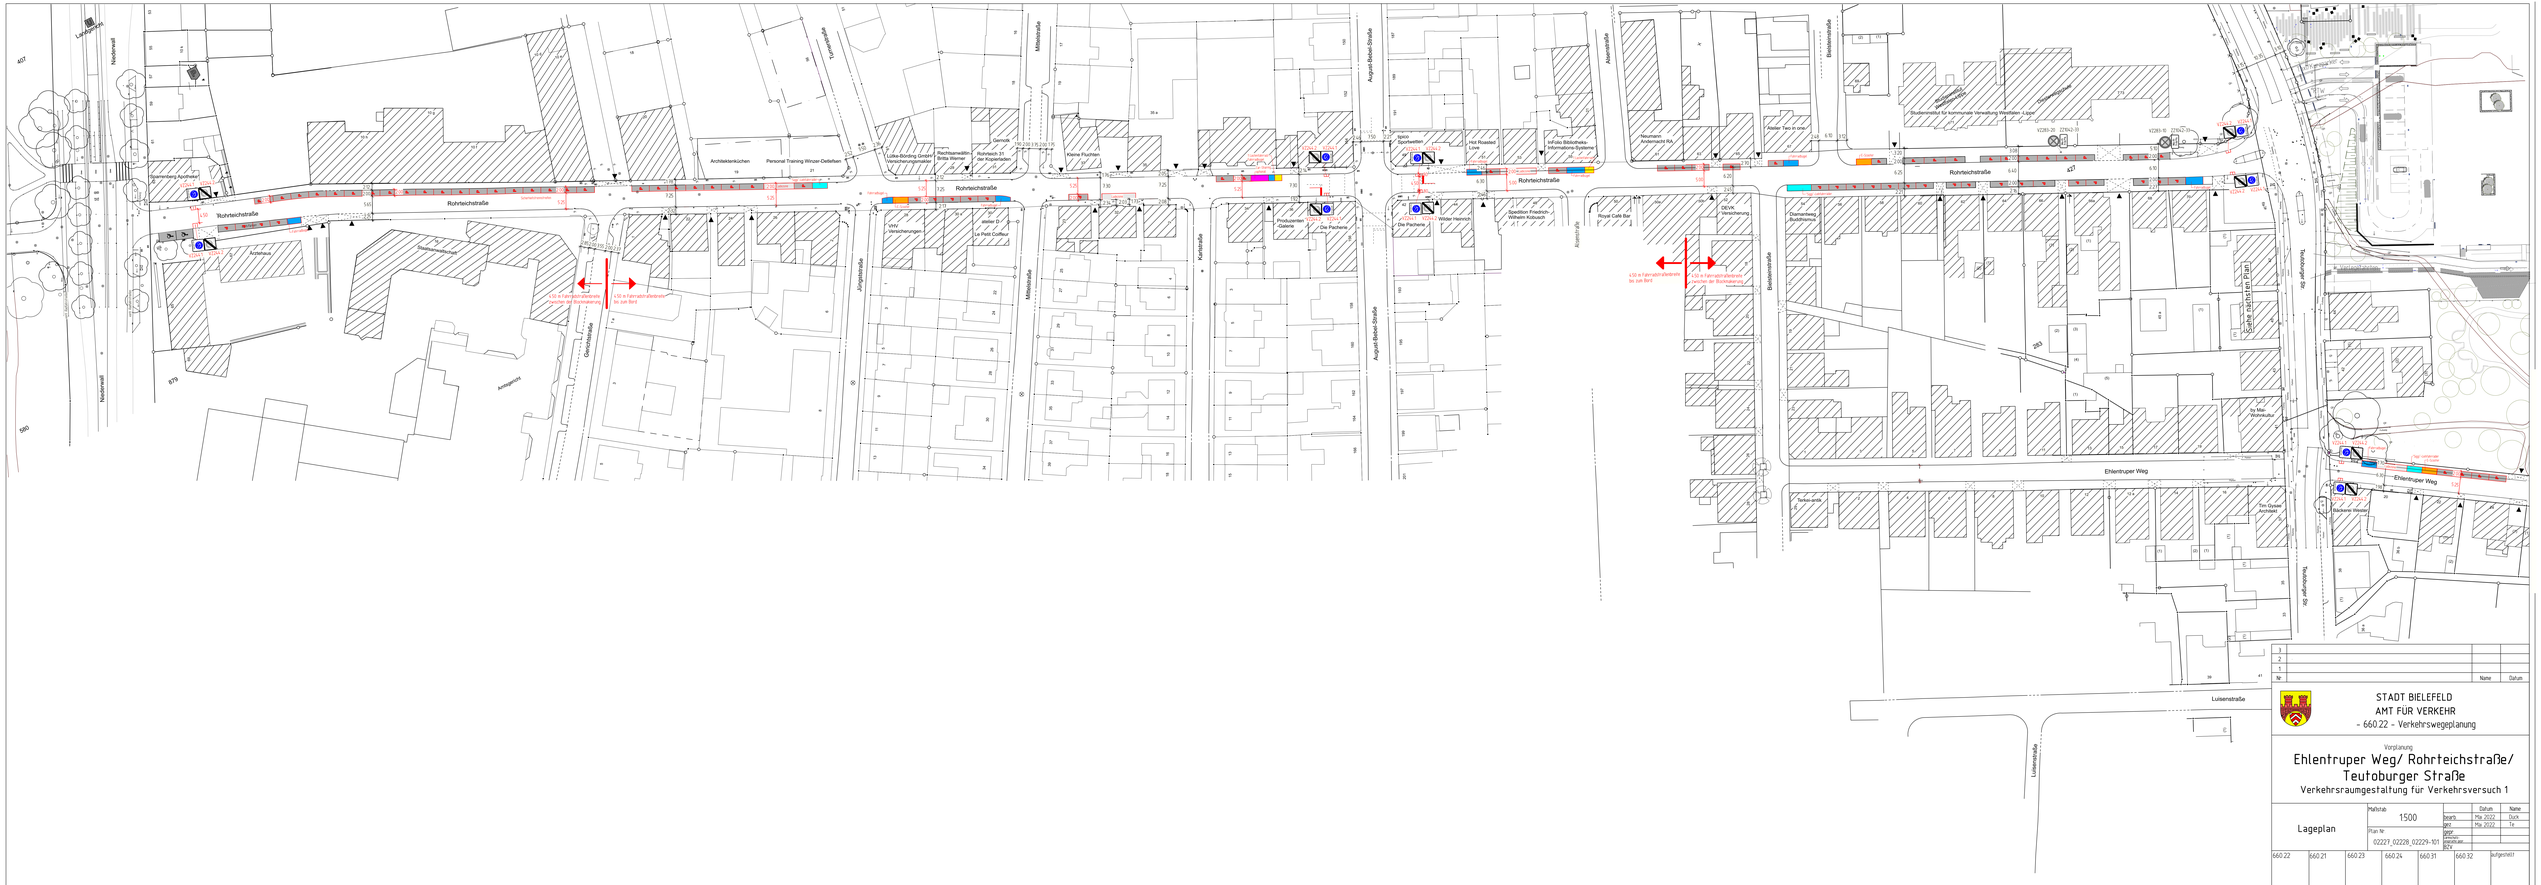
Rohrteichstraße
Ehlentruper Weg
Luisenstraße
Teutoburger Str.
Nordwall
Lagerstraße
Architekten
Amtsgericht
Gerichtsstraße
Architekteninnen
Personal Training Winzer-Detlefsen
Lütke-Börding GmbH Versicherungsmakler
Rechtsanwälte Britta Werner
Demoto
Rohrteich 31 der Kopierladen
Kleine Flurnen
Mittelstraße
VHV Versicherungen
atelier D
La Petit Coiffeur
Karlstraße
Die Pächerei
August-Bebel-Straße
Spizo Sportwetten
Hot Roasted Love
Infoflo Bibliotheks-Informations-Systeme
Speditionen Friedrich-Wilhelm Kobusch
Royal Café Bar
Neustadt Andenacht RA
DEVK Versicherung
Weber Tee in one
Bielefelderstraße
Studieninstitut für kommunale Verwaltung Westfalen-Lippe
Sehr nächsten Plan
Teutoburger Str.
Luisenstraße
VZ85-20
VZ76x2-31
VZ85-10
VZ76x2-31
VZ85-10
VZ76x2-31
VZ85-10

Teutoburger Straße

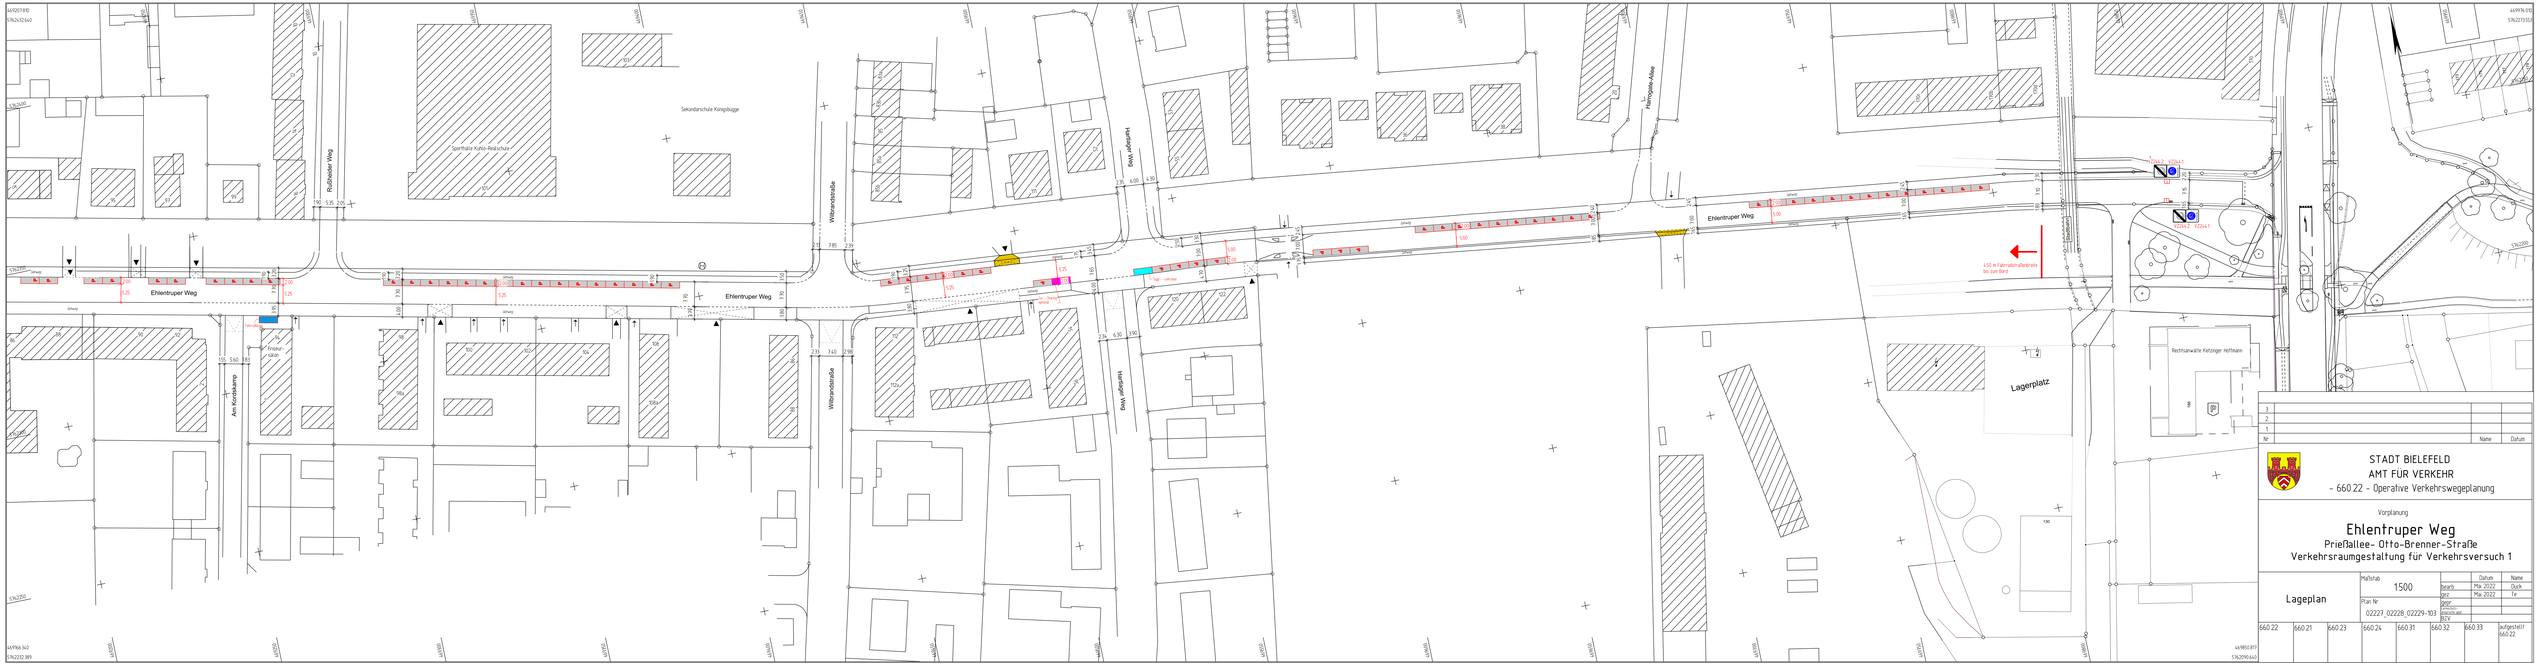
Ehlentruper Weg
Sekundarschule Königsbügge
Hermann-Löns-Allee
Am Kordsteinp.
Lagerplatz
Rechtsanwälte Kattinger Hoffmann
4,50 m Fahrradabstellbereich bis zum Bord
